
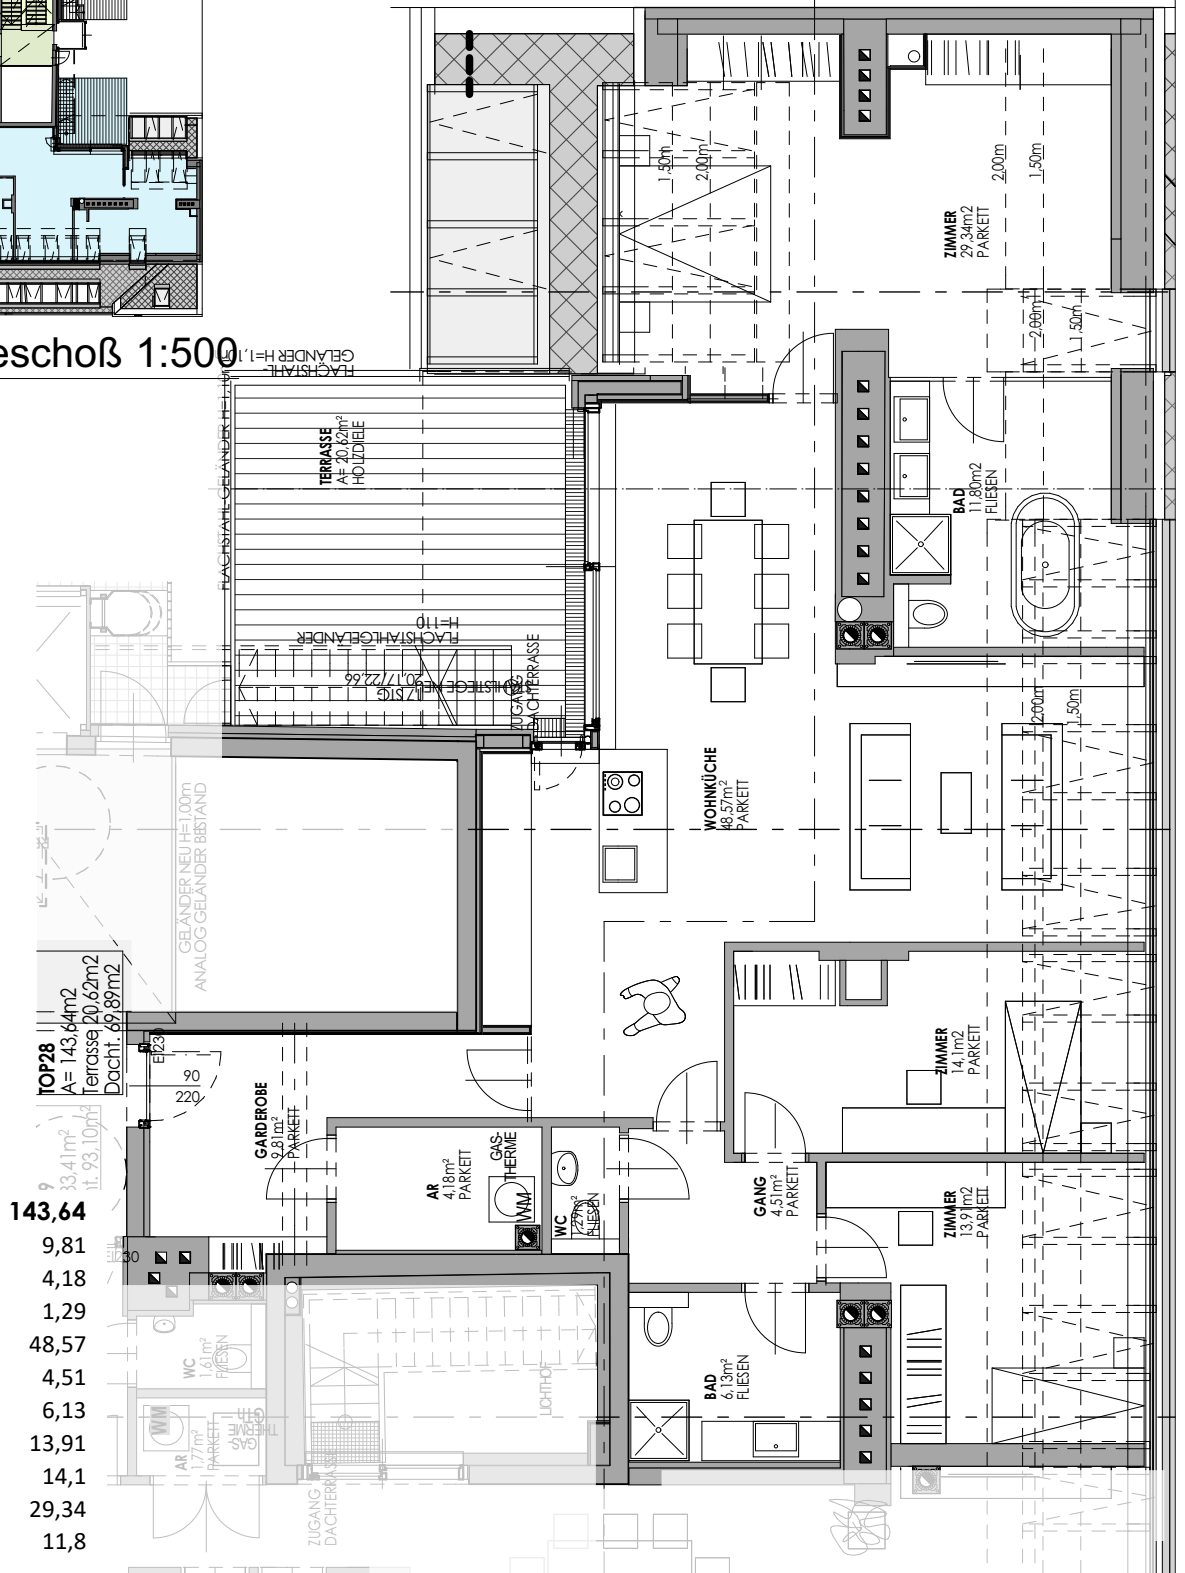


5. 2. Dachgeschoß 1:500

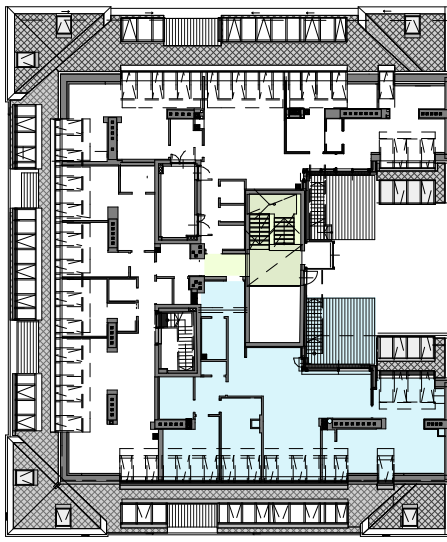

Top28

Garderobe	9,81
Abstellraum	4,18
WC	1,29
Wohnküche	48,57
Gang	4,51
Bad	6,13
Zimmer	13,91
Zimmer	14,1
Zimmer	29,34
Bad	11,8
Terrasse	20,62
Dachterrasse	69,89

143,64

Abweichungen von den Flächenangaben sind abhängig von Naturmaßen und der Ausführung möglich.

BÜRO:

Dipl.Ing. Arch. Peter Pangerl

Ziedergasse 10A - 1230 Wien T: +43 (0) 660 50 82 706 F: +43 (0) 1 94 29 114 E: arch@peterpangerl.com

Gezeichnet von M.Arch. Attila Kadnár

Allgemeinflächen
betroffene Wohnung

Wohnung
Top28
05 VP.16
2020. 01. 09.

INDEX J

Verkaufsplan

AM HEUMARKT 25 | A - 1030 WIEN