


5. 2. Dachgeschoß 1:500

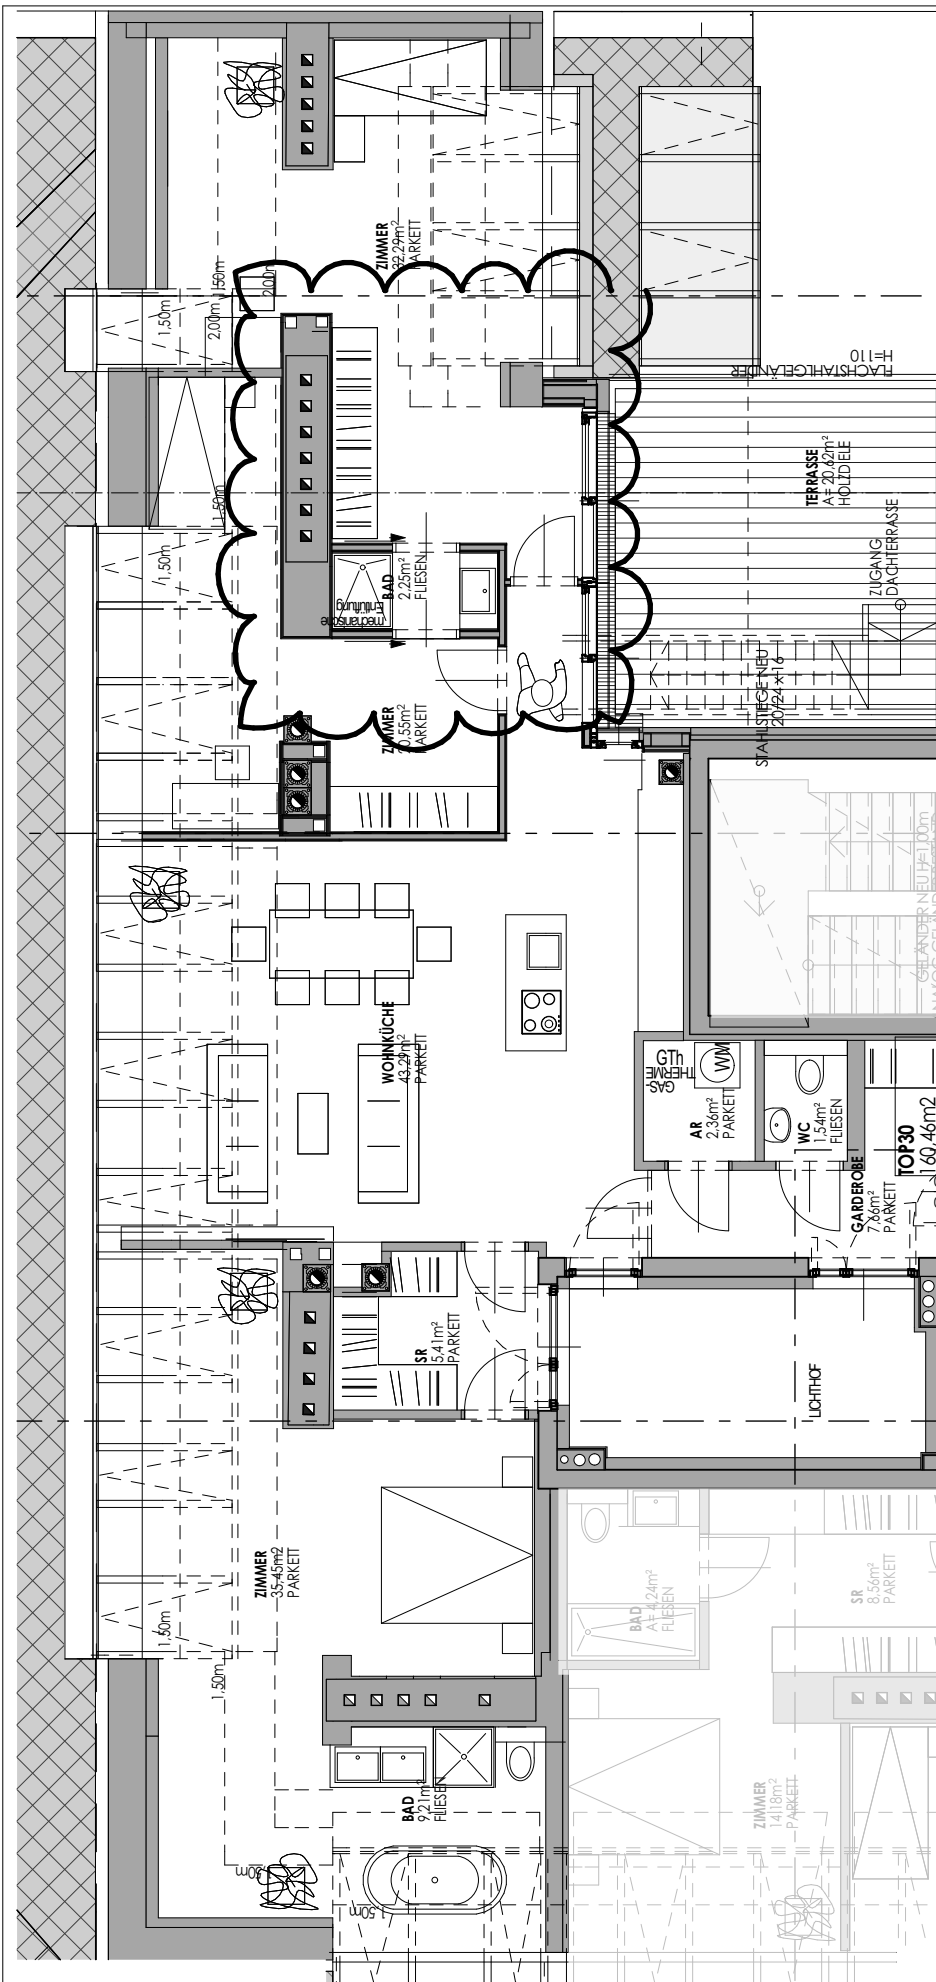

Top30	160,46
Garderobe	7,66
WC	1,54
Abstellraum	2,36
Wohnküche	43,29
Zimmer	20,55
Bad	2,25
Zimmer	32,29
Schrankraum	5,86
Zimmer	35,45
Bad	9,21
Terrasse	20,62
Dachterrasse	57,9

Wohnung
Top30

05 VP.20
2020. 01. 09.

Allgemeinflächen
betroffene Wohnung

INDEX J

Verkaufsplan

AM HEUMARKT 25 | A - 1030 WIEN

Abweichungen von den Flächenangaben sind abhängig von Naturmaßen und der Ausführung möglich.

BÜRO:

Dipl.Ing. Arch. Peter Pangerl

Ziedlergasse 10A - 1230 Wien T: +43 (0) 660 50 82 706 F: +43 (0) 1 94 29 114 E: arch@peterpangerl.com

Gezeichnet von M.Arch. Attila Kadnár