


6. Dachdraufsicht 1:500

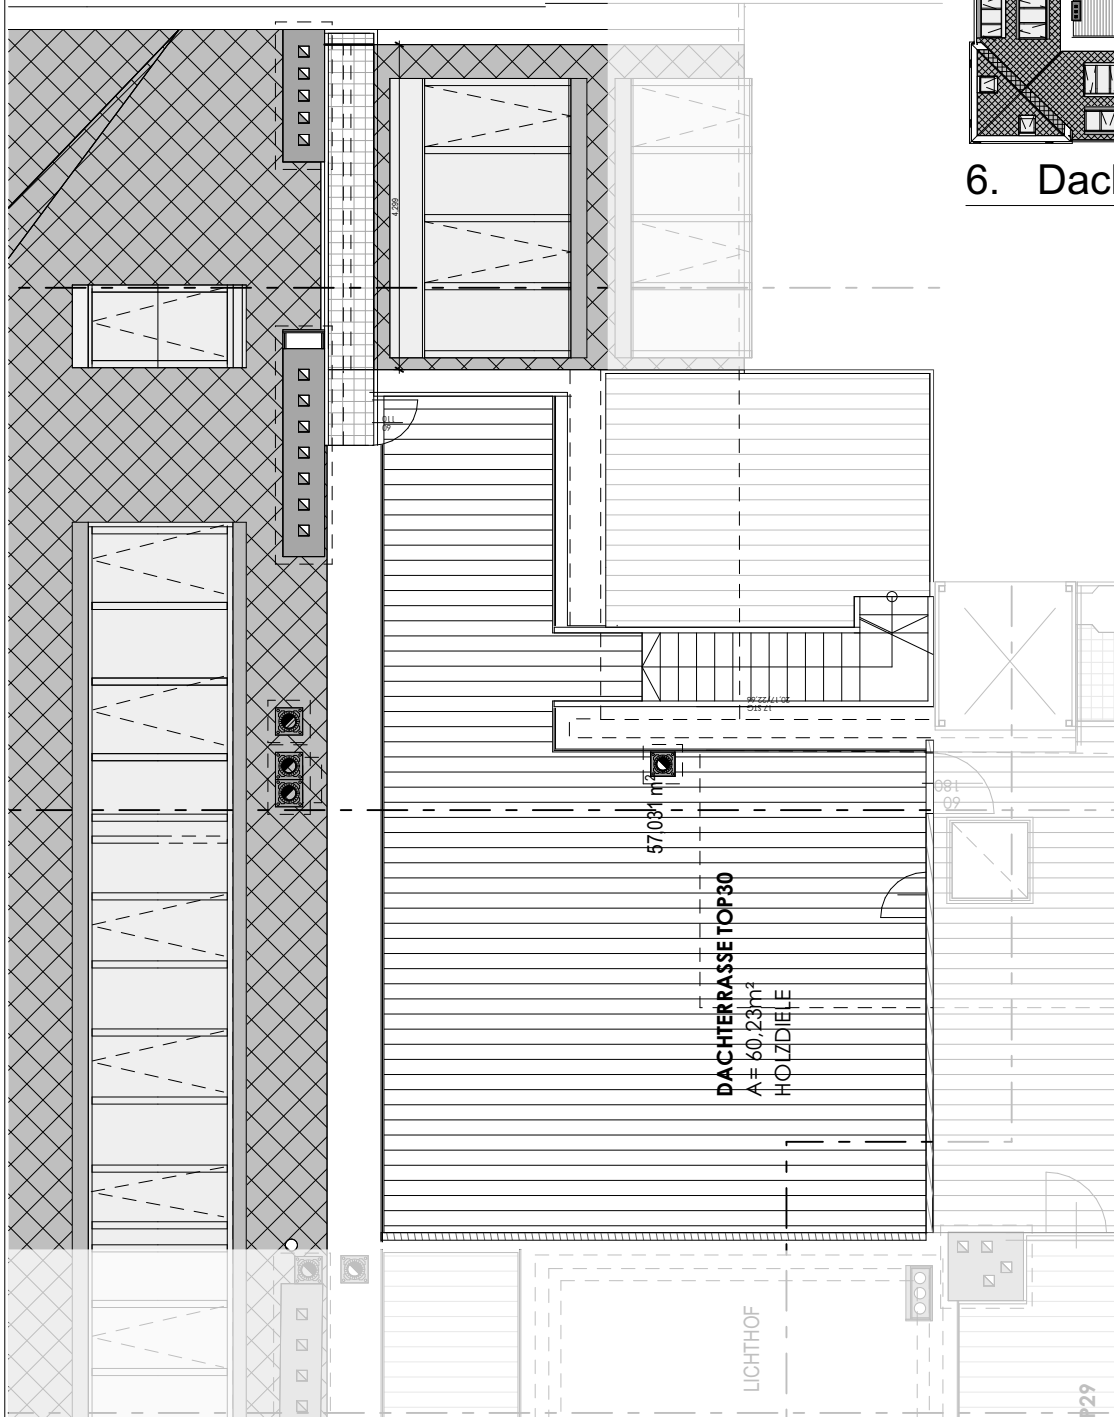

Abweichungen von den Flächenangaben sind abhängig von Naturmaßen und der Ausführung möglich.

BÜRO:

Dipl.Ing. Arch. Peter Pangerl

Ziedergasse 10A - 1230 Wien T: +43 (0) 660 50 82 706 F: +43 (0) 1 94 29 114 E: arch@peterpangerl.com

Gezeichnet von M.Arch. Attila Kadnár

Allgemeinflächen 05 VP.21  
 betroffene Wohnung 2020. 01. 09.

INDEX J

Verkaufsplan

AM HEUMARKT 25 | A - 1030 WIEN

Wohnung  
 Top 30 Dachterrasse